


Tervezett alaprajz 1:50

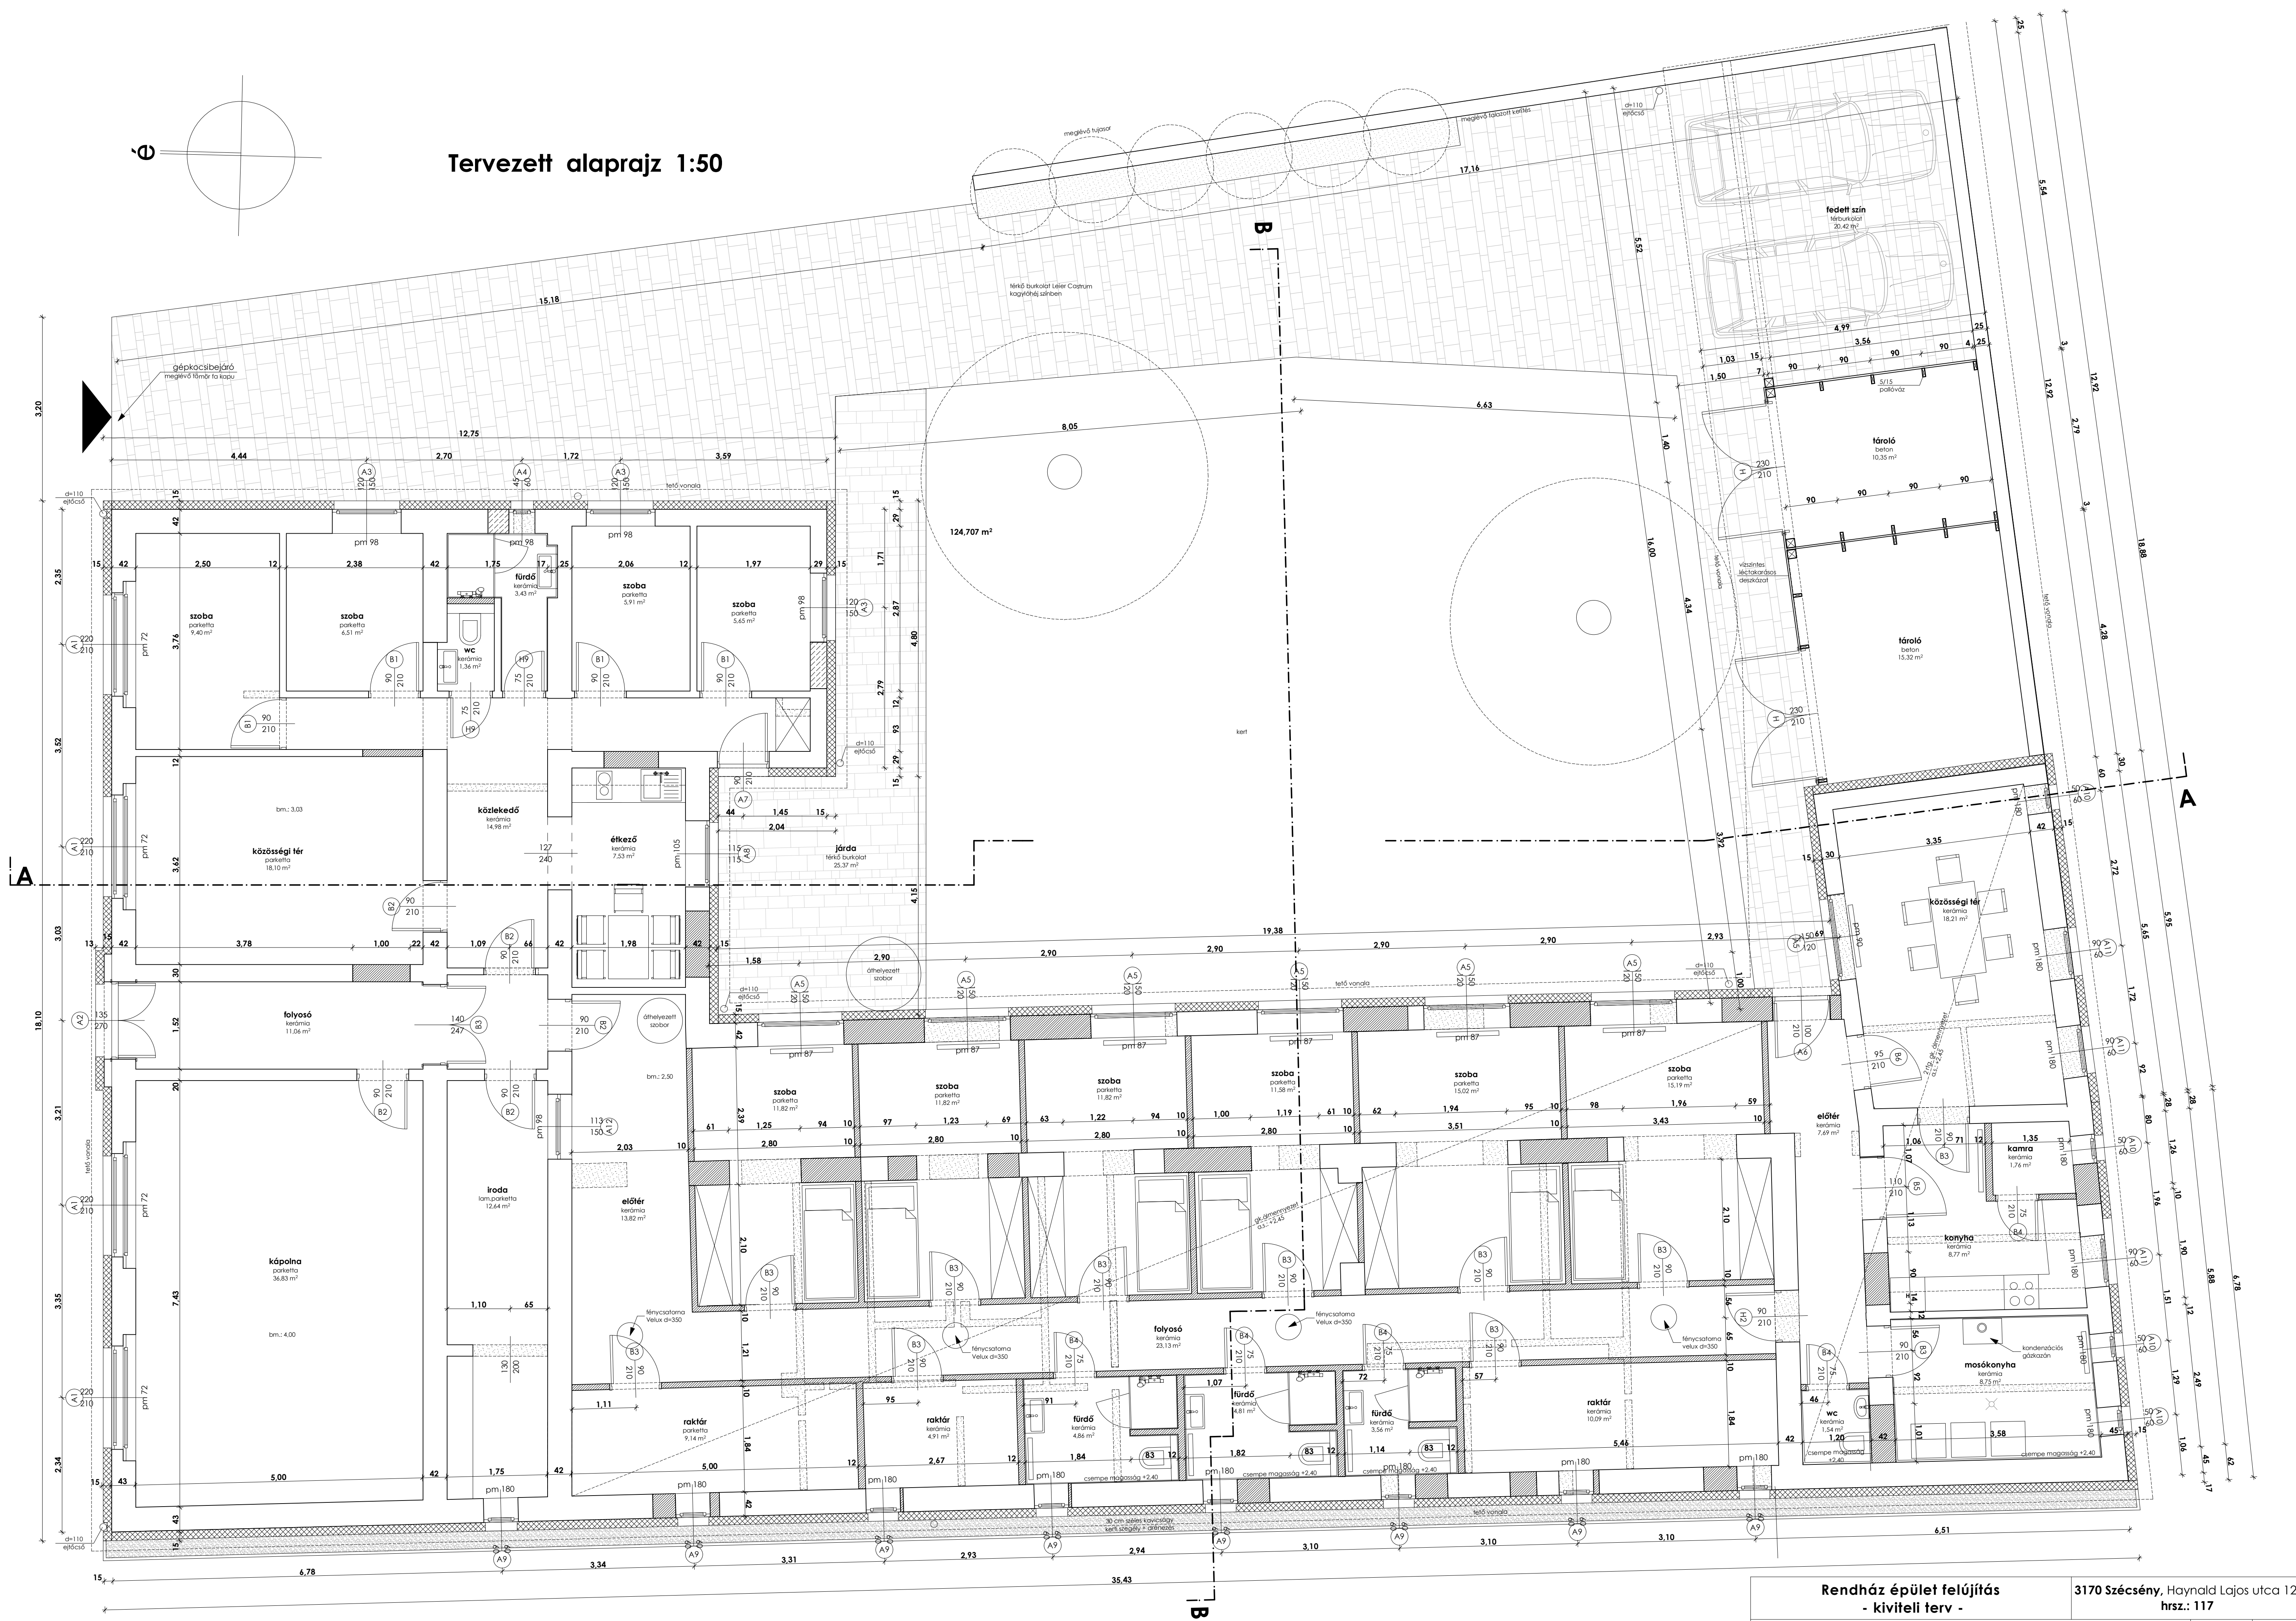

Rendház épület felújítás - kiviteli terv -		3170 Szécsény, Haynald Lajos utca 12.
Tervezett alaprajz m 1:50		hrsz.: 117
Beruházó:	Tervező: Ripszám és Társa Építész Iroda 8600 Siófok, Szent László u. 6.	2017.02. É-02
Ferences Szegénygondozó Nővérek 3170, Szécsény, Haynald Lajos utca 12.	Ripszám János E-1/14-0082	Ripszám Ágnes